

LEGENDA MÍSTNOSTÍ

OZN.	NÁZEV MÍSTNOSTI	PLOCHA	PODLAHA
101	PŘEDSÍŇ	12,63	KERAMICKÁ DLAŽBA
102	POKOJ	12,19	LAMINÁTOVÁ PODLAHA
103	WC	2,02	KERAMICKÁ DLAŽBA
104	KOUPELNA	3,82	KERAMICKÁ DLAŽBA
105	OBÝVACÍ POKOJ	35,77	LAMINÁTOVÁ PODLAHA
106	KUCHYŇSKÝ KOUT	5,76	KERAMICKÁ DLAŽBA
107	SPÍŽ	2,88	KERAMICKÁ DLAŽBA
108	KOMORA	9,40	KERAMICKÁ DLAŽBA

CELKEM 1. PODLAŽÍ

84,47 m²


LEGENDA MATERIÁLŮ

	ZDIVO Z PROBETONOVANÝCH TVÁRNIC ZTRACENÉHO BEDNĚNÍ TL.400 MM
	ZDIVO Z KERAMICKÝCH TVÁRNIC TL.300 MM
	ZDIVO Z KERAMICKÝCH TVÁRNIC TL.200 MM
	ZDIVO Z KERAMICKÝCH PŘÍČKOVEK TL.125 MM
	TEPELNÉ IZOLACE


ŘADOVKA 1 - ±0,000 = 309,850

ŘADOVKA 2 - ±0,000 = 310,500

ŘADOVKA 3 - ±0,000 = 310,250

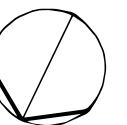

VEDOUČÍ PROJEKTANT ing. Ivan JURÁNEK	ZODPOVĚDNÝ PROJEKTANT ing. Ivan JURÁNEK	VYPRACOVAL ing. Hana JURÁNKOVÁ	ing. Ivan JURÁNEK projektování staveb IČO: 463 34 394 K Bukovinám 17, Brno	
INVESTOR: ZIPP REAL, a.s., Kaštanová 34, 620 00 Brno				
AKCE: SOUBOR RODINNÝCH DOMŮ MOKRÁ-HORÁKOV - III. ETAPA			DATUM 03/2018	
NÁZEV VÝKRESU: DŮM "DP" - PŮDORYS 1. PODLAŽÍ			STUPEŇ DŮR – ZMĚNA	
			FORMÁT 2A4	
			MĚŘÍTKO: 1:100	ČÍSLO VÝKRESU: D.1

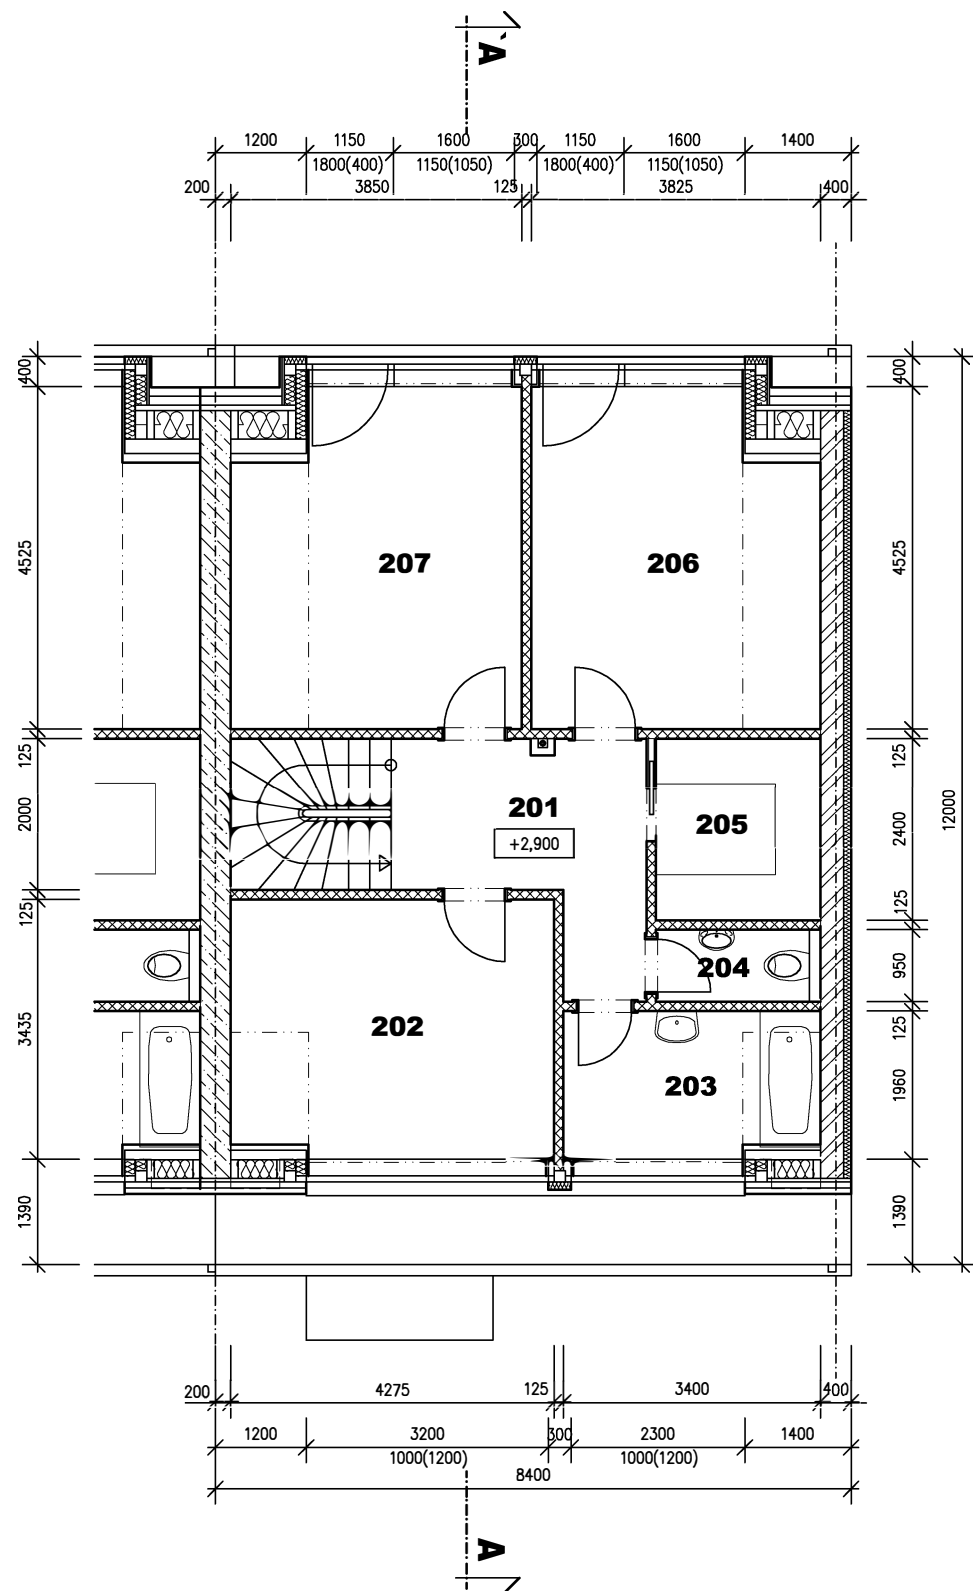





LEGENDA MÍSTNOSTÍ

OZN.	NÁZEV MÍSTNOSTI	PLOCHA	PODLAHA
201	CHODBA	8,38	LAMINÁTOVÁ PODLAHA
202	POKOJ	14,68	LAMINÁTOVÁ PODLAHA
203	KOUPELNA	6,66	KERAMICKÁ DLAŽBA
204	WC	2,07	KERAMICKÁ DLAŽBA
205	ŠATNA	5,22	LAMINÁTOVÁ PODLAHA
206	POKOJ	16,28	LAMINÁTOVÁ PODLAHA
207	POKOJ	16,39	LAMINÁTOVÁ PODLAHA

CELKEM PODKROVÍ **69,68 m²**

RD CELKEM UŽITNÁ PLOCHA **154,15 m²**


LEGENDA MATERIÁLŮ

-  ZDIVO Z PROBETONOVANÝCH TVÁRNIC ZTRACENÉHO BEDNĚNÍ TL.400 MM
-  ZDIVO Z KERAMICKÝCH TVÁRNIC TL.300 MM
-  ZDIVO Z KERAMICKÝCH PŘÍČKOVEK TL.125 MM
-  TEPelnÉ IZOLACE

ŘADOVKA 1 - ±0,000 = 309,850

ŘADOVKA 2 - ±0,000 = 310,500

ŘADOVKA 3 - ±0,000 = 310,250

VEDOUČÍ PROJEKTANT ing. Ivan JURÁNEK	ZODPOVĚDNÝ PROJEKTANT ing. Ivan JURÁNEK	VYPRACOVAL ing. Hana JURÁNKOVÁ	ing. Ivan JURÁNEK projektování staveb IČO: 463 34 394 K Bukovinám 17, Brno 
INVESTOR: ZIPP REAL, a.s., Kaštanová 34, 620 00 Brno			
AKCE: SOUBOR RODINNÝCH DOMŮ MOKRÁ-HORÁKOV - III. ETAPA			DATUM 03/2018 STUPEŇ DŮR – ZMĚNA FORMÁT 2A4
NÁZEV VÝKRESU: DŮM "DP" - PŮDORYS PODKROVÍ			MĚŘÍTKO: 1:100 ČÍSLO VÝKRESU: D.2